


資料 2 【建物平面図】

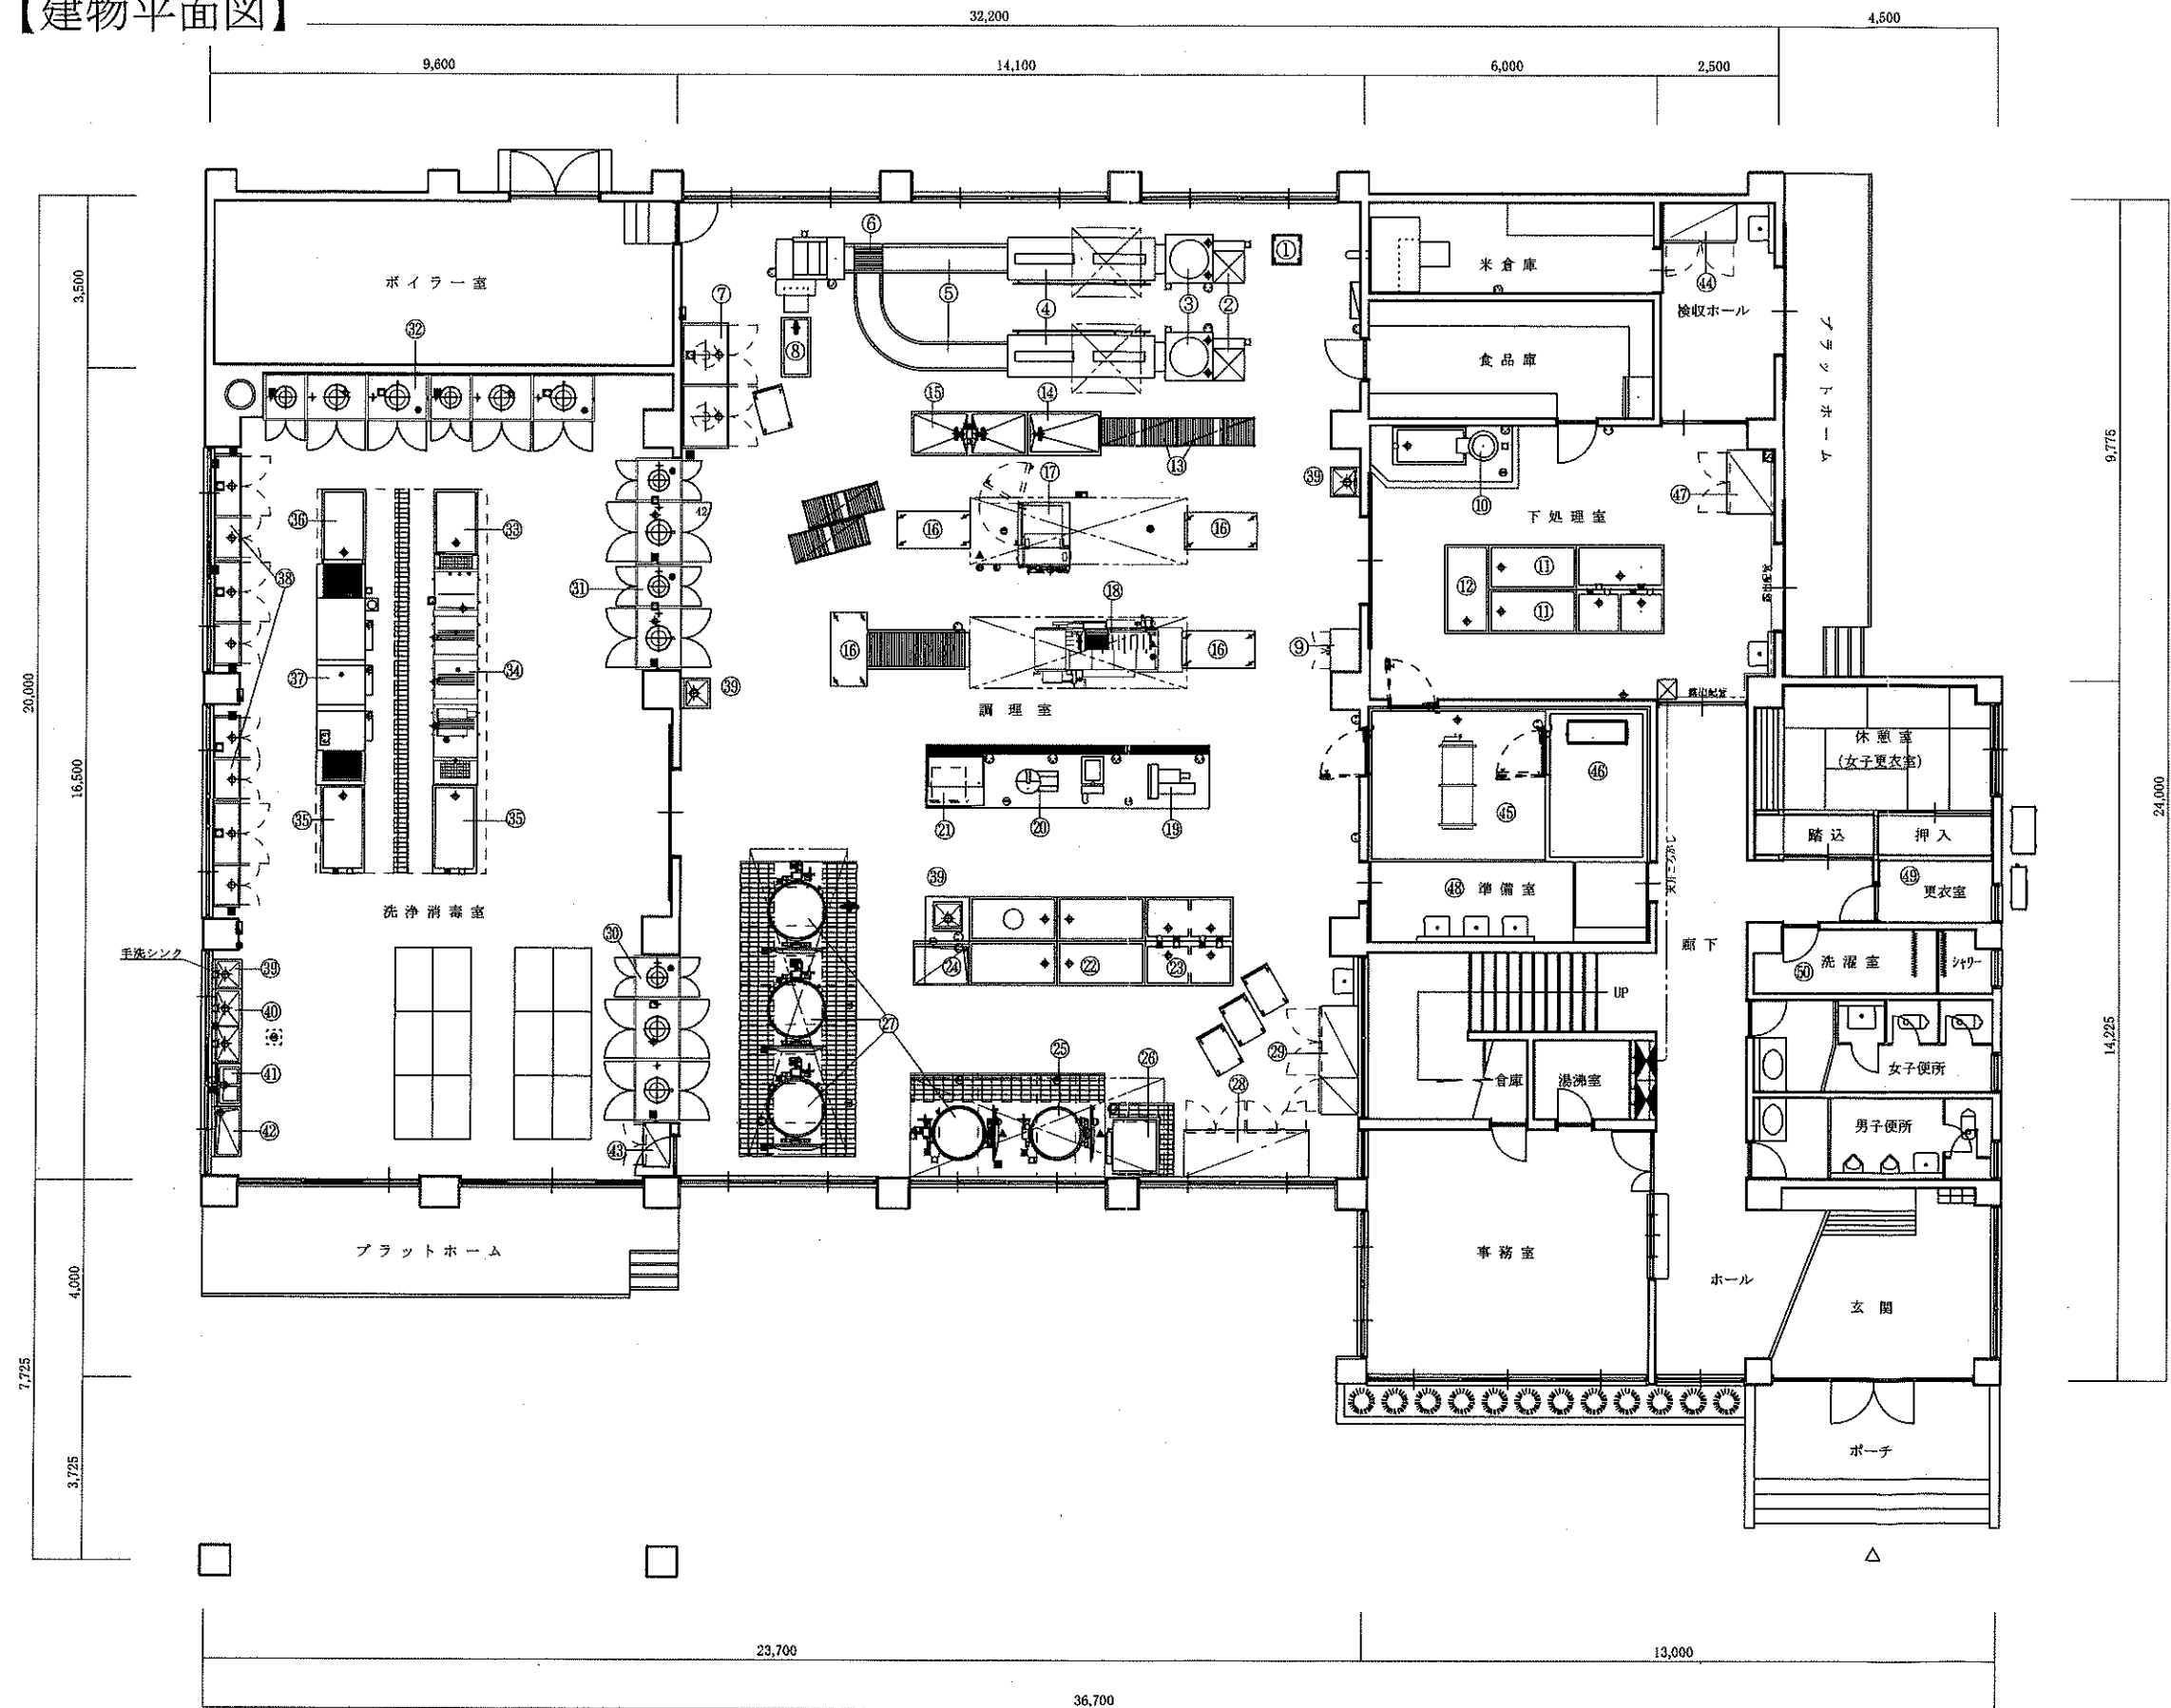

REVISED MATR / / / /		現場名	若狭町給食センター		担当		製図		No.
		図面名			日付		縮尺		