別紙１

嶺南地域有害鳥獣食肉処理加工施設概要

【配置図】

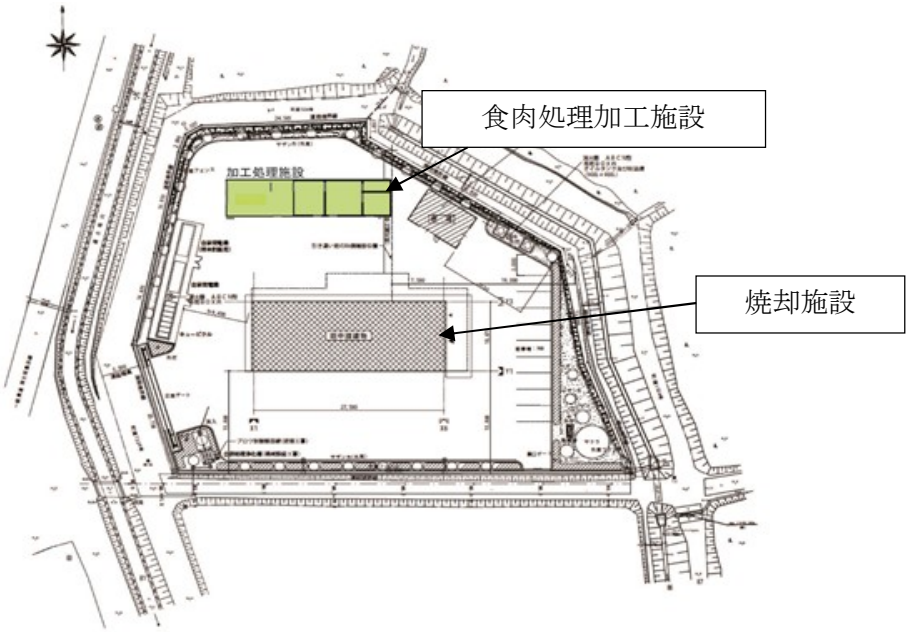

【平面図】

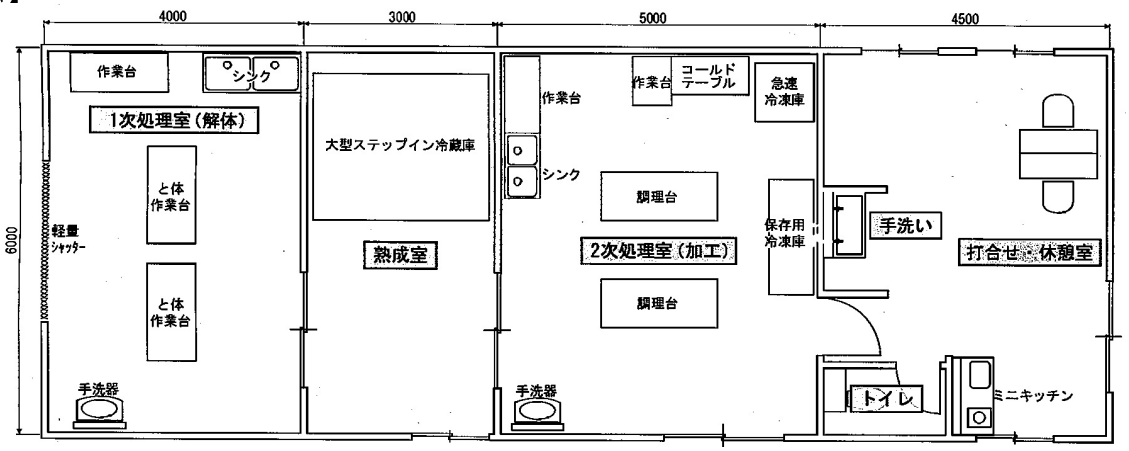

【立面図】

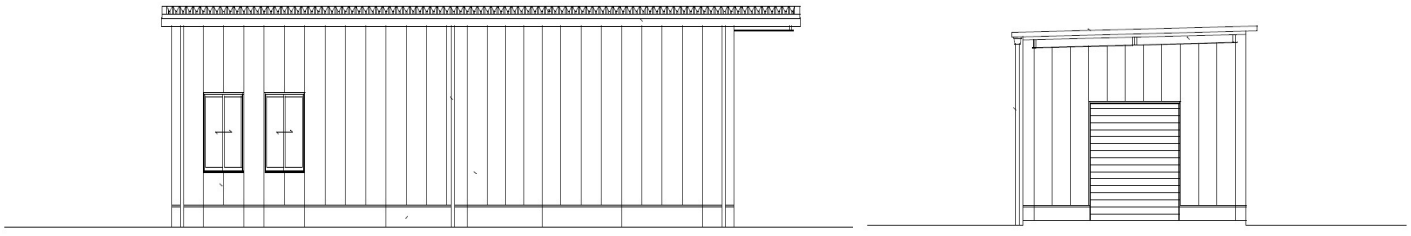

北立面図

西立面図

【面積】

敷地面積：　３，０６１㎡

施設延床面積：食肉処理加工施設　９９㎡

焼却施設　３５７㎡