




資料1【敷地平面図】

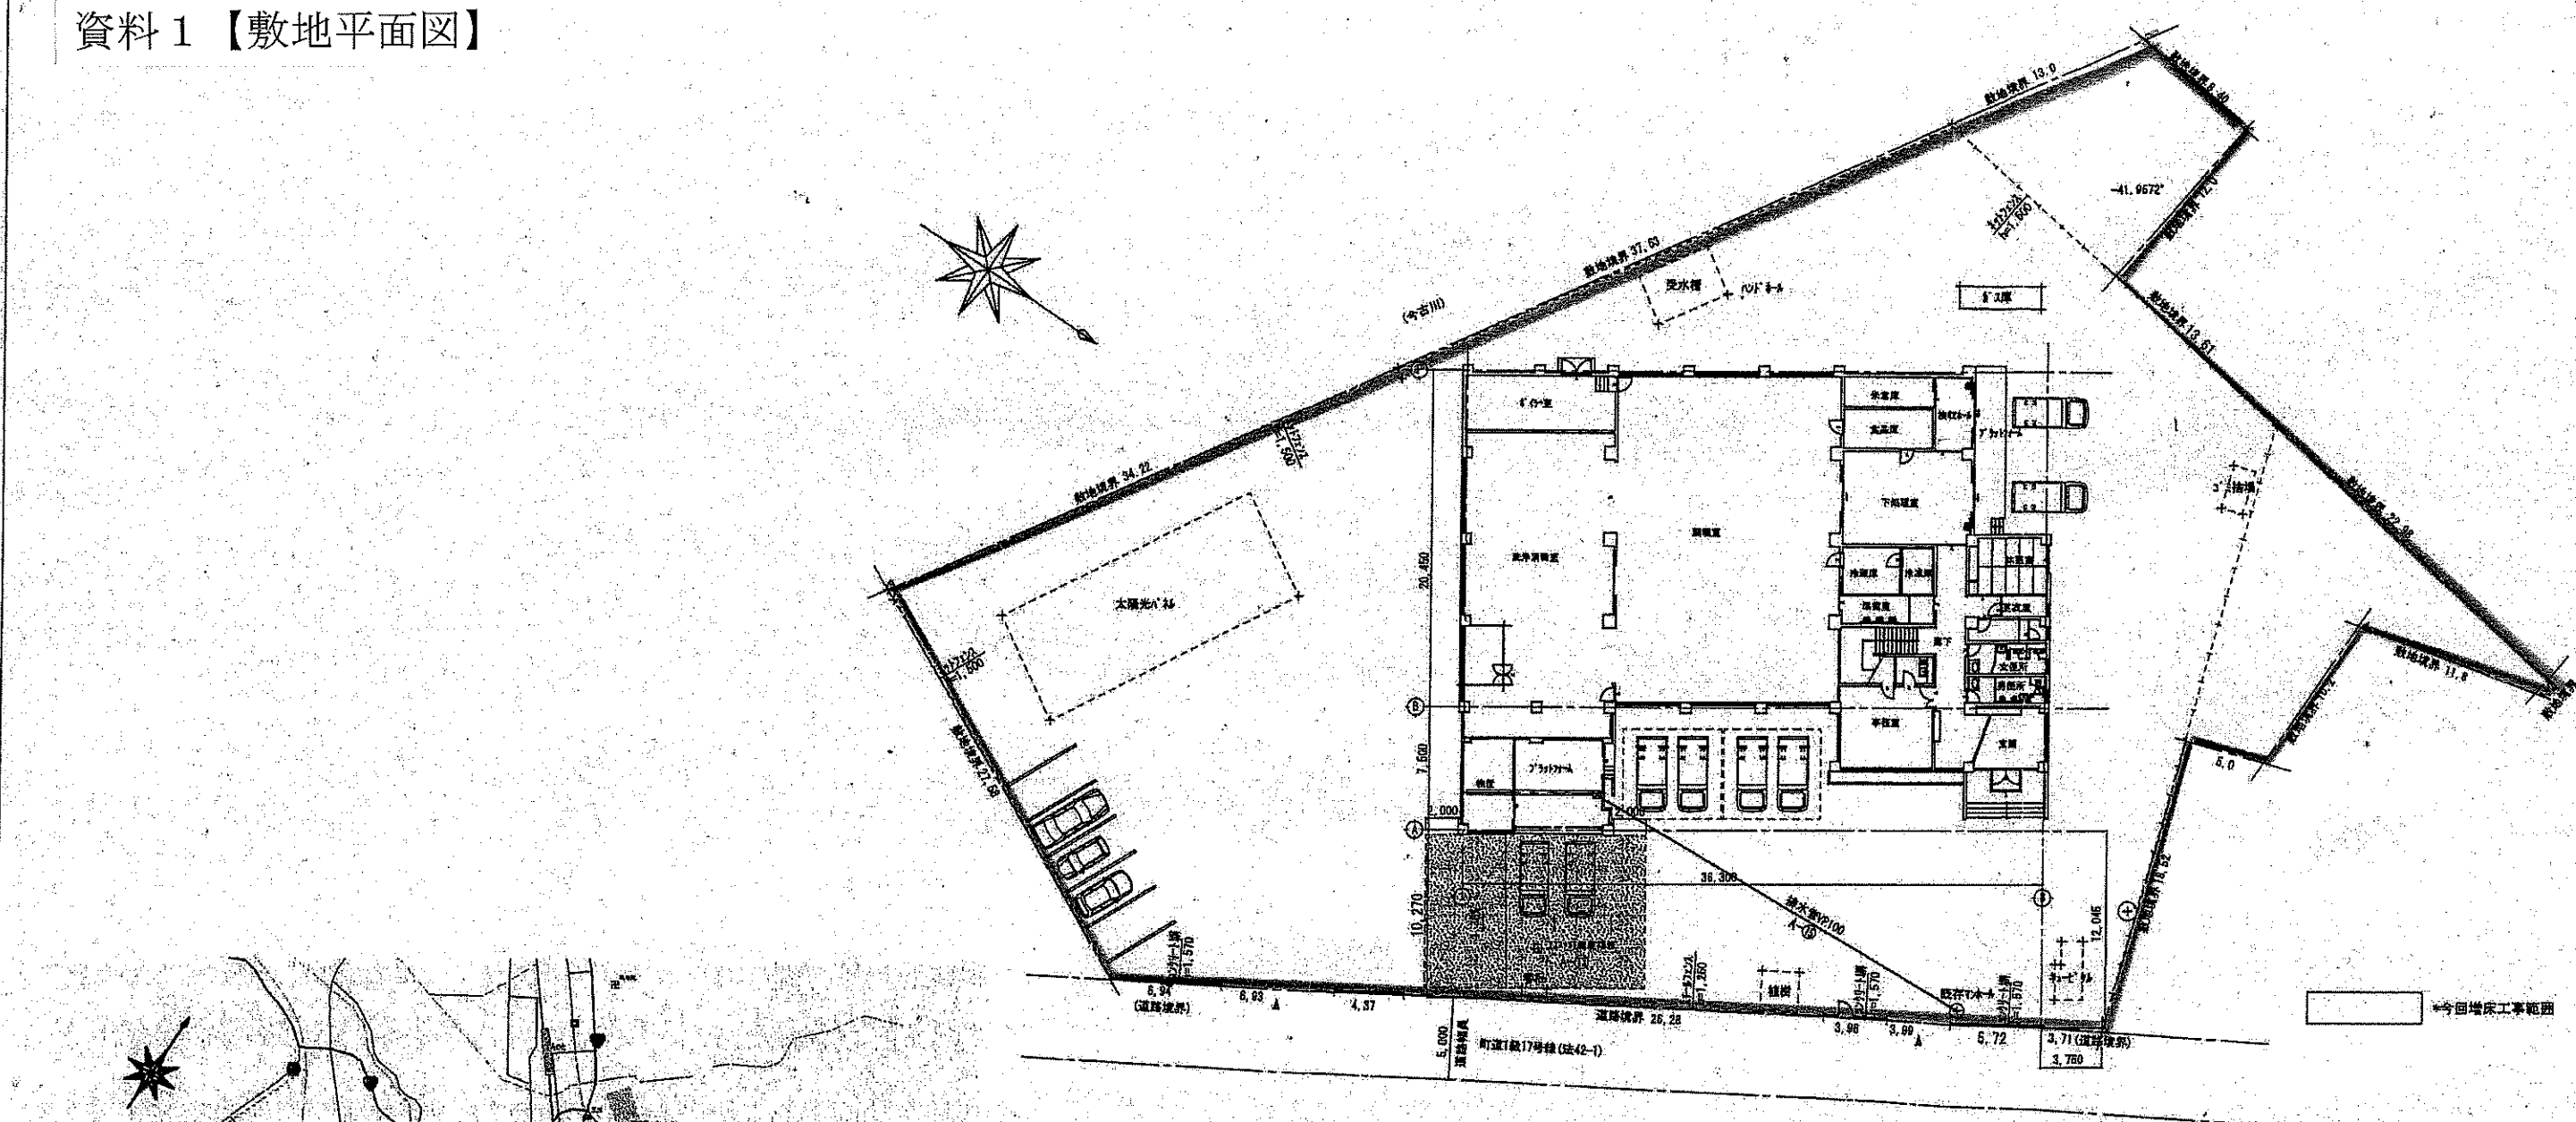

配置図S=1/300 乗り入れ手8.0m改修とフェンス改修を含む

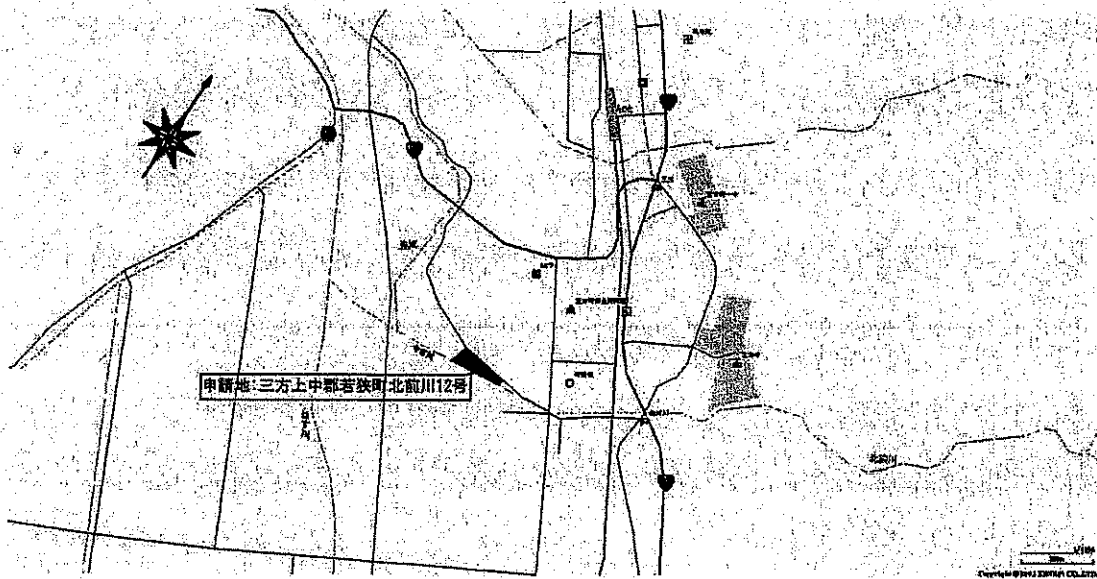

案内図

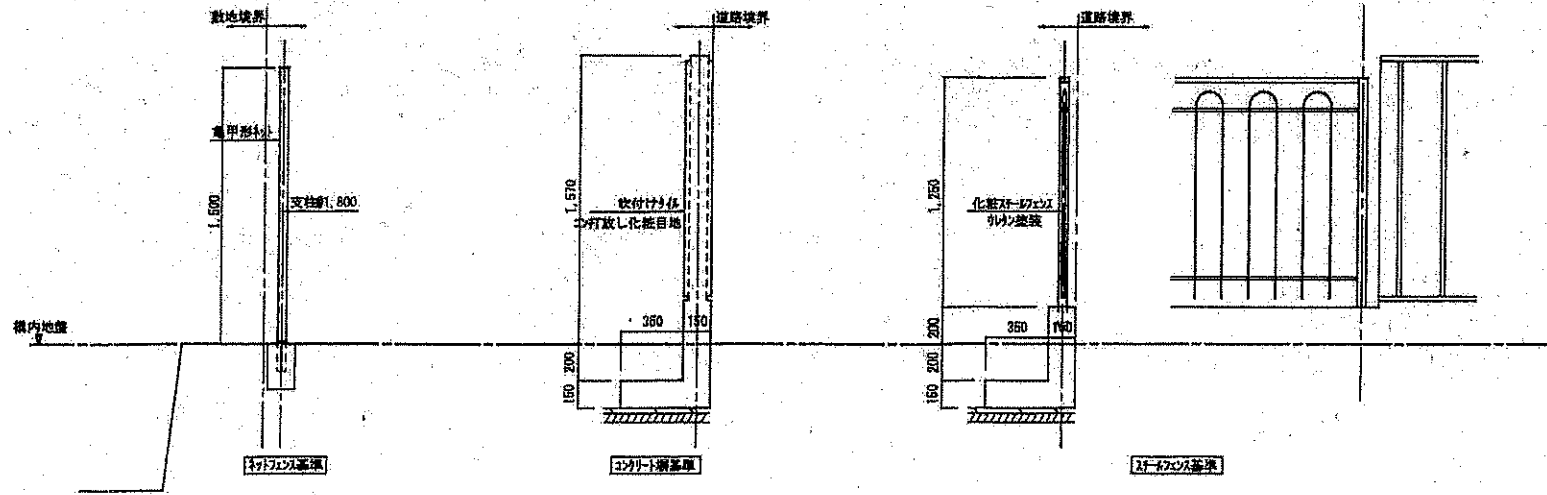

記号	記事	年月日	署名	部 長	承認	設計	製 図	図面番号
△								
△								
△								

図 面 名	若狭町給食センター	発行年 月 日	
	案内図、配置図	縮 尺	
		文書番号	