

福井県内位置図





令和8年度 新規採択希望 団体営土地改良事業 若狭第2地区（農業用用排水施設（農村振興総合整備統合補助）事業）

全体計画図

Scale = 1:15000

0m 200 400

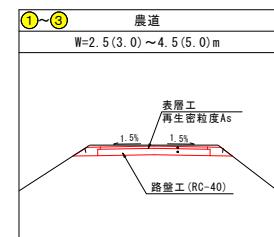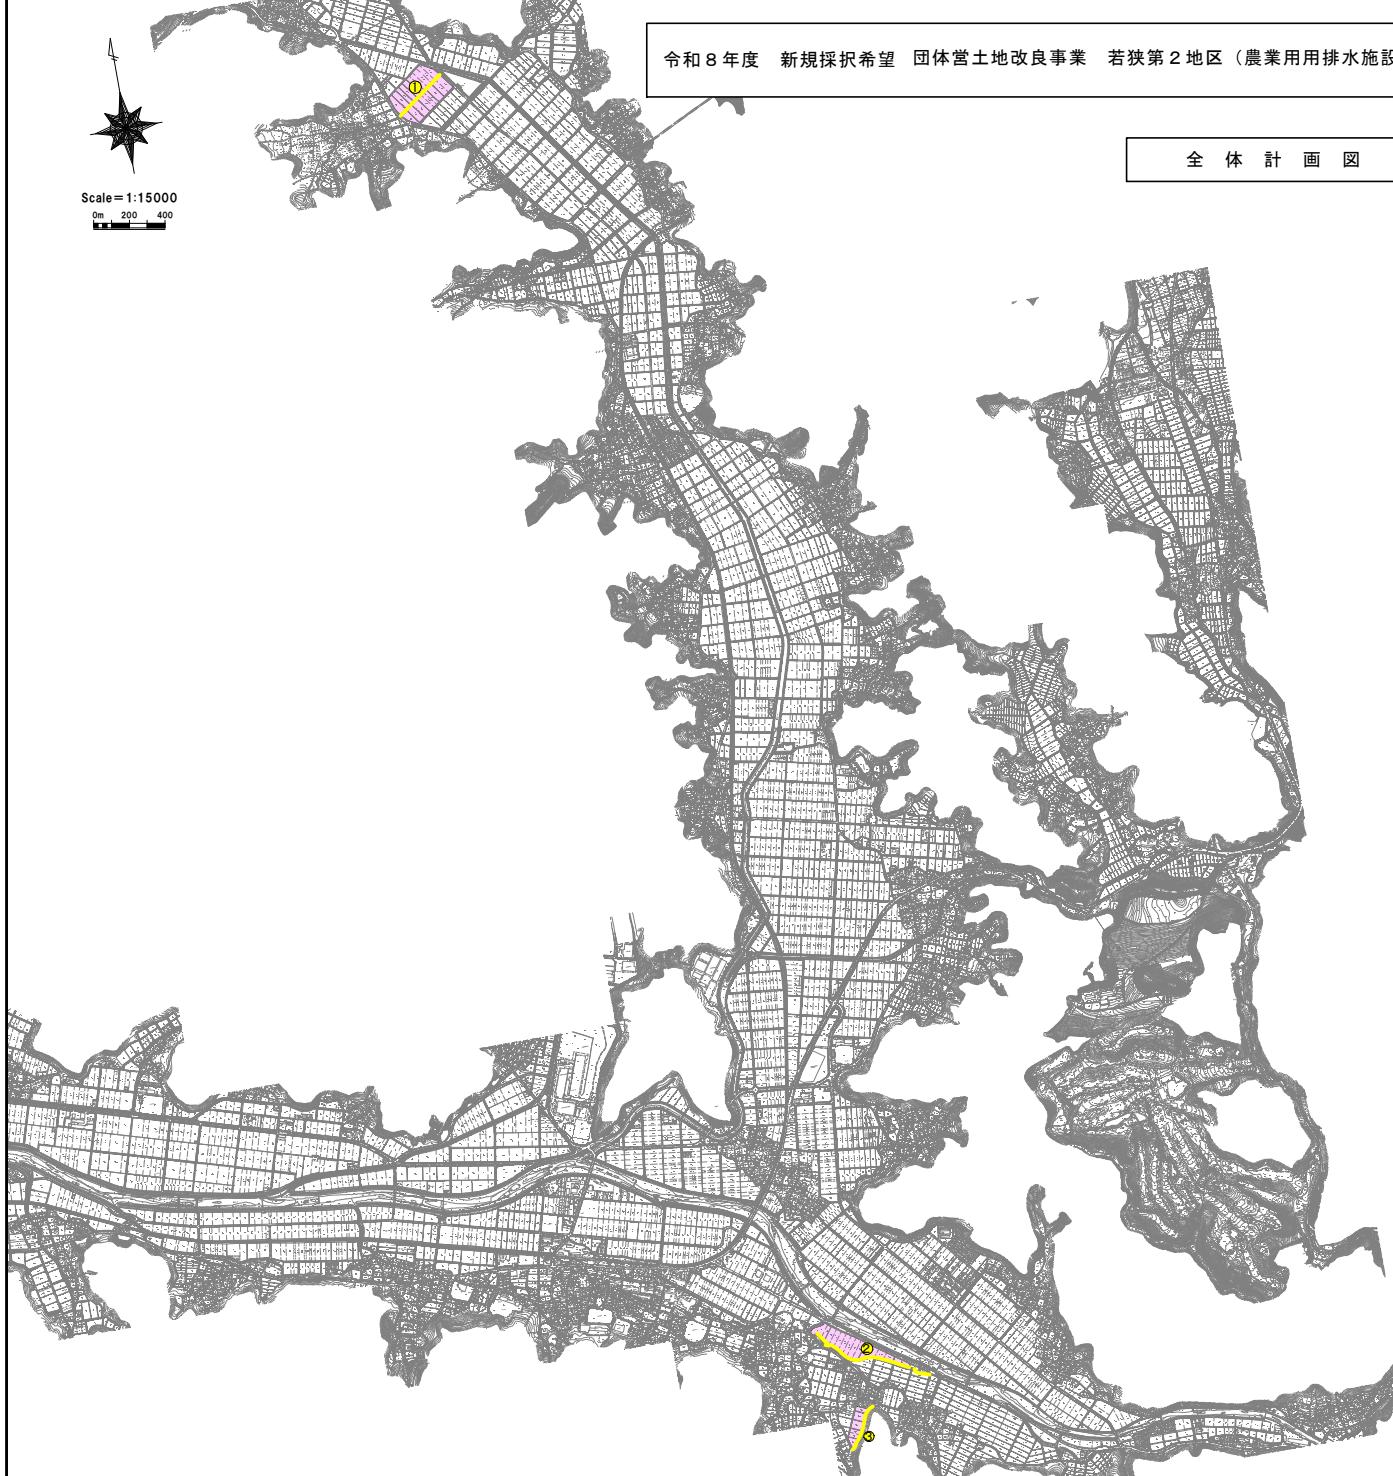

凡 例

色 別	名 称	事 業 量
■	田	11.4 ha
□	畠	- ha
---	計	農道 1,295.0 m
---	面	

No	工 種	規 格	事 業 量	受 益 面 積
①	農道 - 1	W=4.5(5.0)m	320.0 m	11.4 ha
②	農道 - 2	W=3.0(3.5)m	705.0 m	
③	農道 - 3	W=2.5(3.0)m	270.0 m	
計				77.6 ha